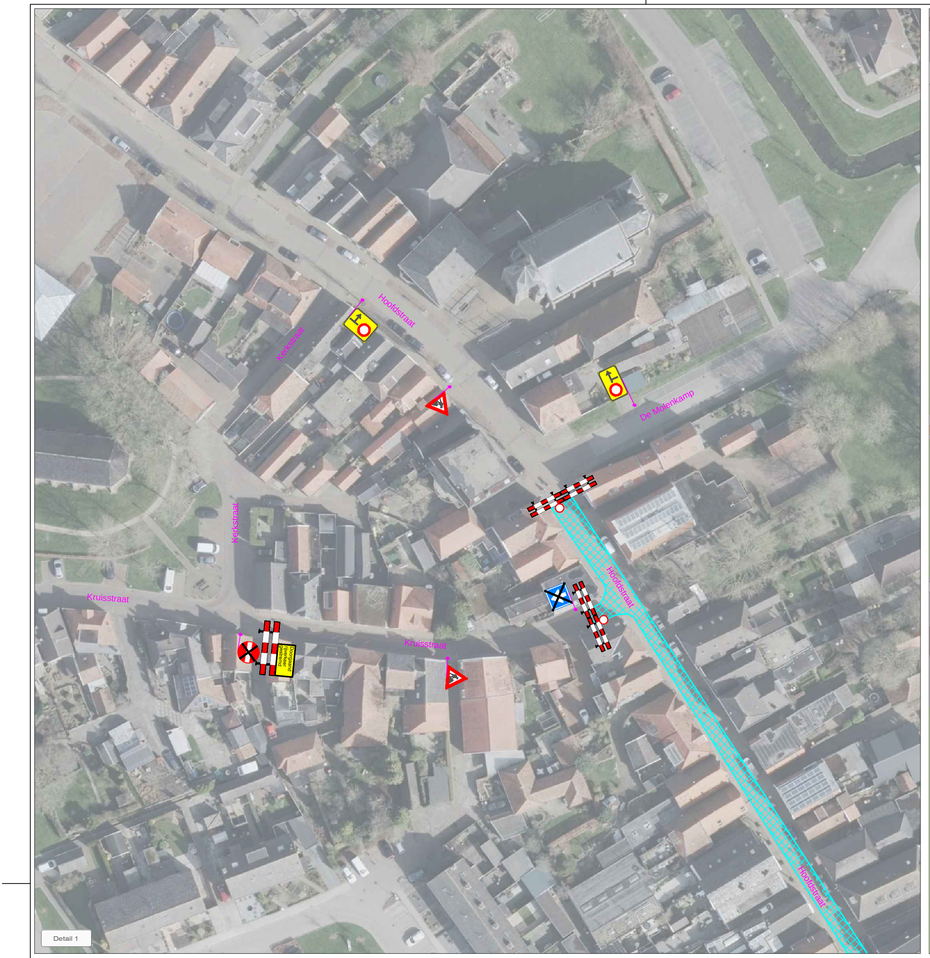

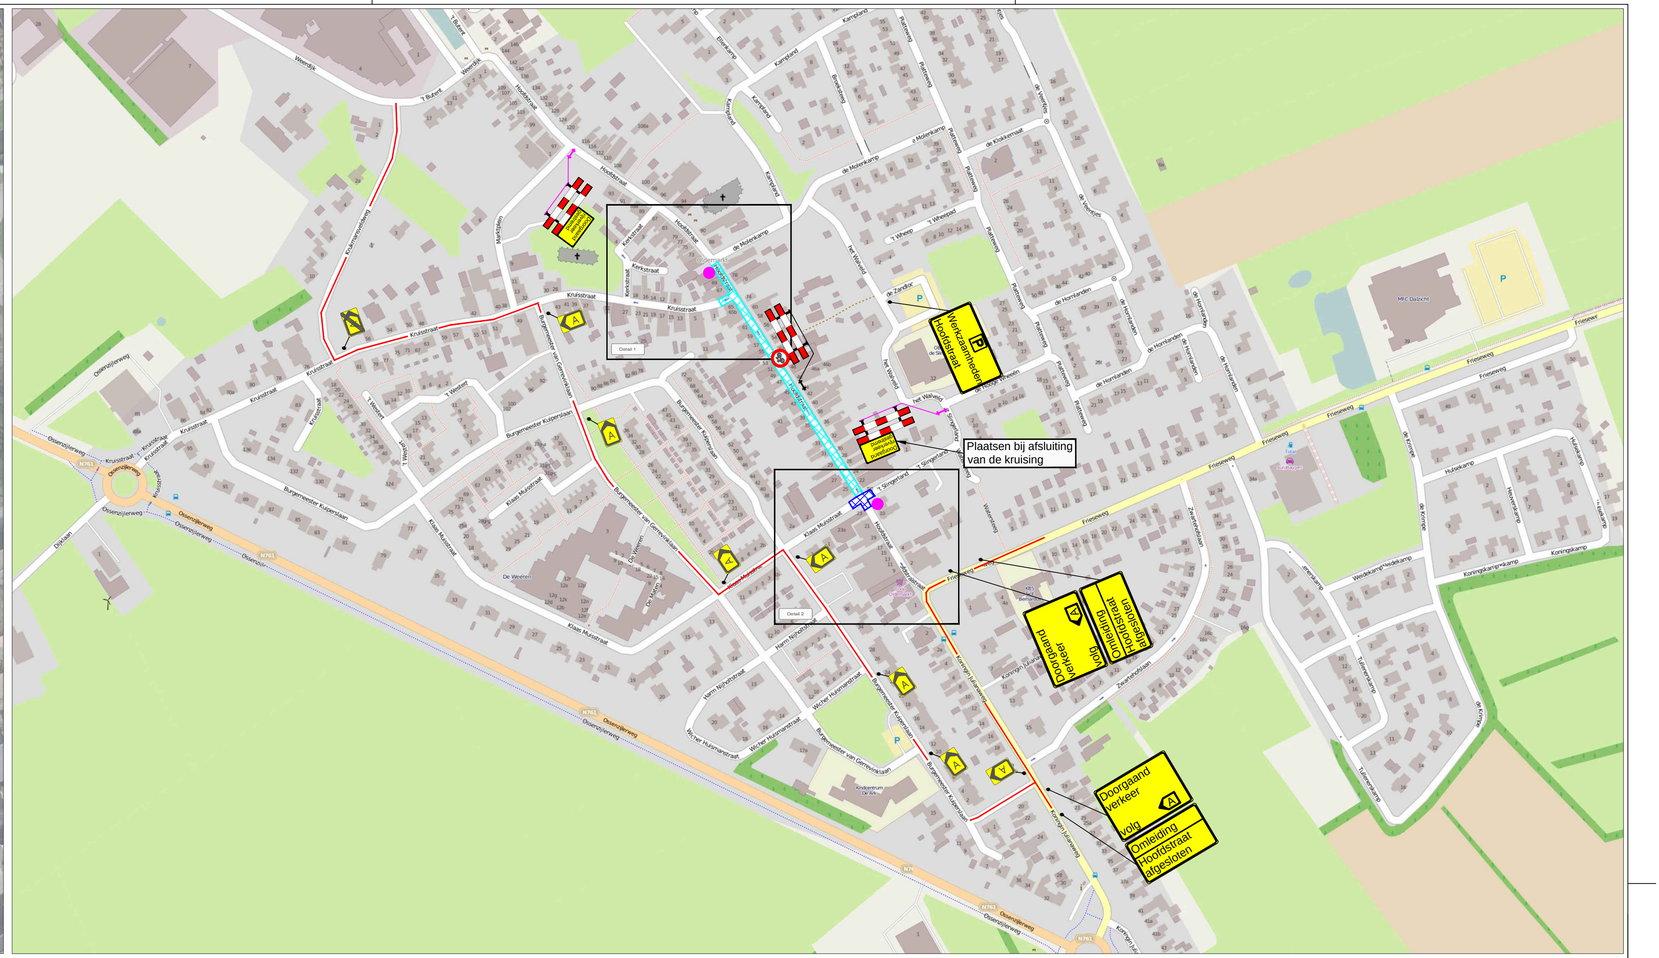

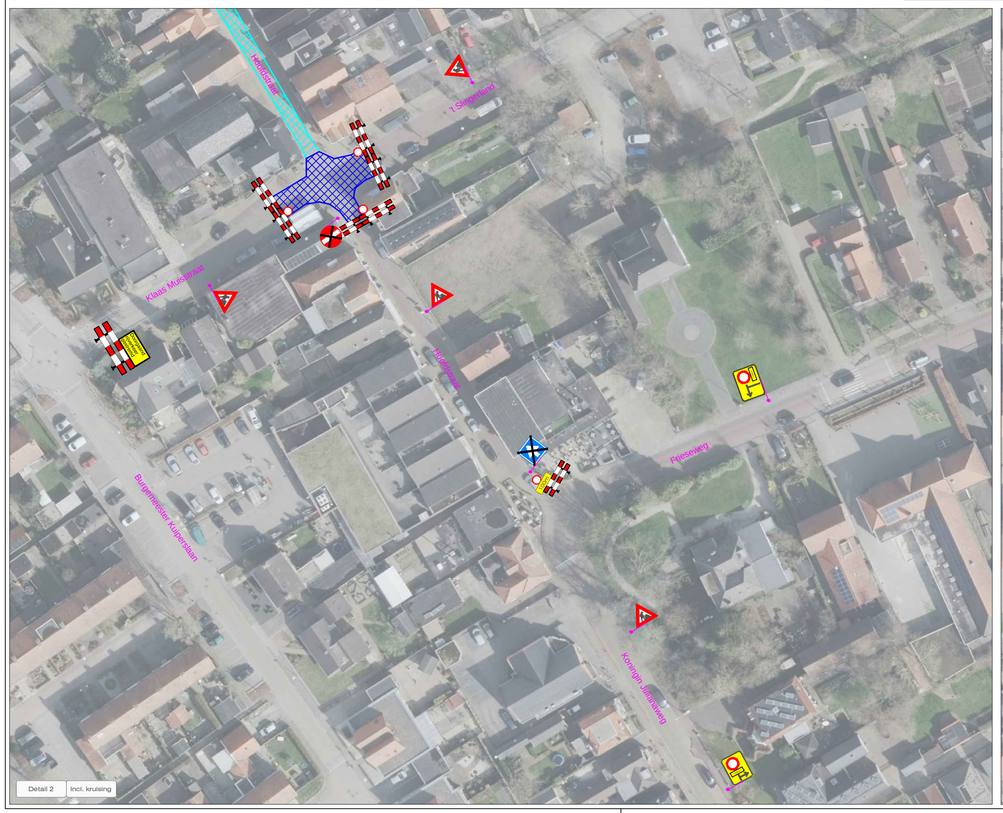

LEGENDA

- Werkvak
- Werkvak kruising
- Omleidingsroute
- Alle bebording klasse 2
- Lettertype bebording ANWB Uu
- Letterhoogte Bibeko 10 cm
- Letterhoogte Bubeko 16 cm
- Letterhoogte Autosnelweg 30 cm
- Conflicterende bebording afplakken

VOORAANKONDIGING

Hoofdstraat
afgesloten
van ...-...
t/m ...-...

OPDRACHTGEVER:	IMT STAPHORST INFRA- EN MILIEUTECHNIEK	DATUM:	PARAAF:
		GET: ABO	14-01-2020
		GEZ: MSM	14-01-2020
		VRZ:	
		WIJ:	
PROJECT:	Herinrichting Hoofdstraat, Oldemarkt	DEFINITIEF	
Vestiging Rijssen: Fahrenheitstraat 13 7461 JA RIJSSEN	Vestiging Beilen: De Hanekampen 17 9411 XN BEILEN	Tel.: +31 (0)548 82 09 90 info@savetrafficnederland.nl www.savetrafficnederland.nl	PROJECT NR: B20-02012 SCHAAL: NVT
			TEKENING NR: STN01 FORMAAT: A1

© OpenStreetMap-auteurs

STN Save Traffic Nederland

Save Traffic Nederland

Advies, ontwerp en uitvoering tijdelijke verkeersmaatregelen